


# 大淀町道 西部191号 占用制限指定区域位置図

S=1:7,500

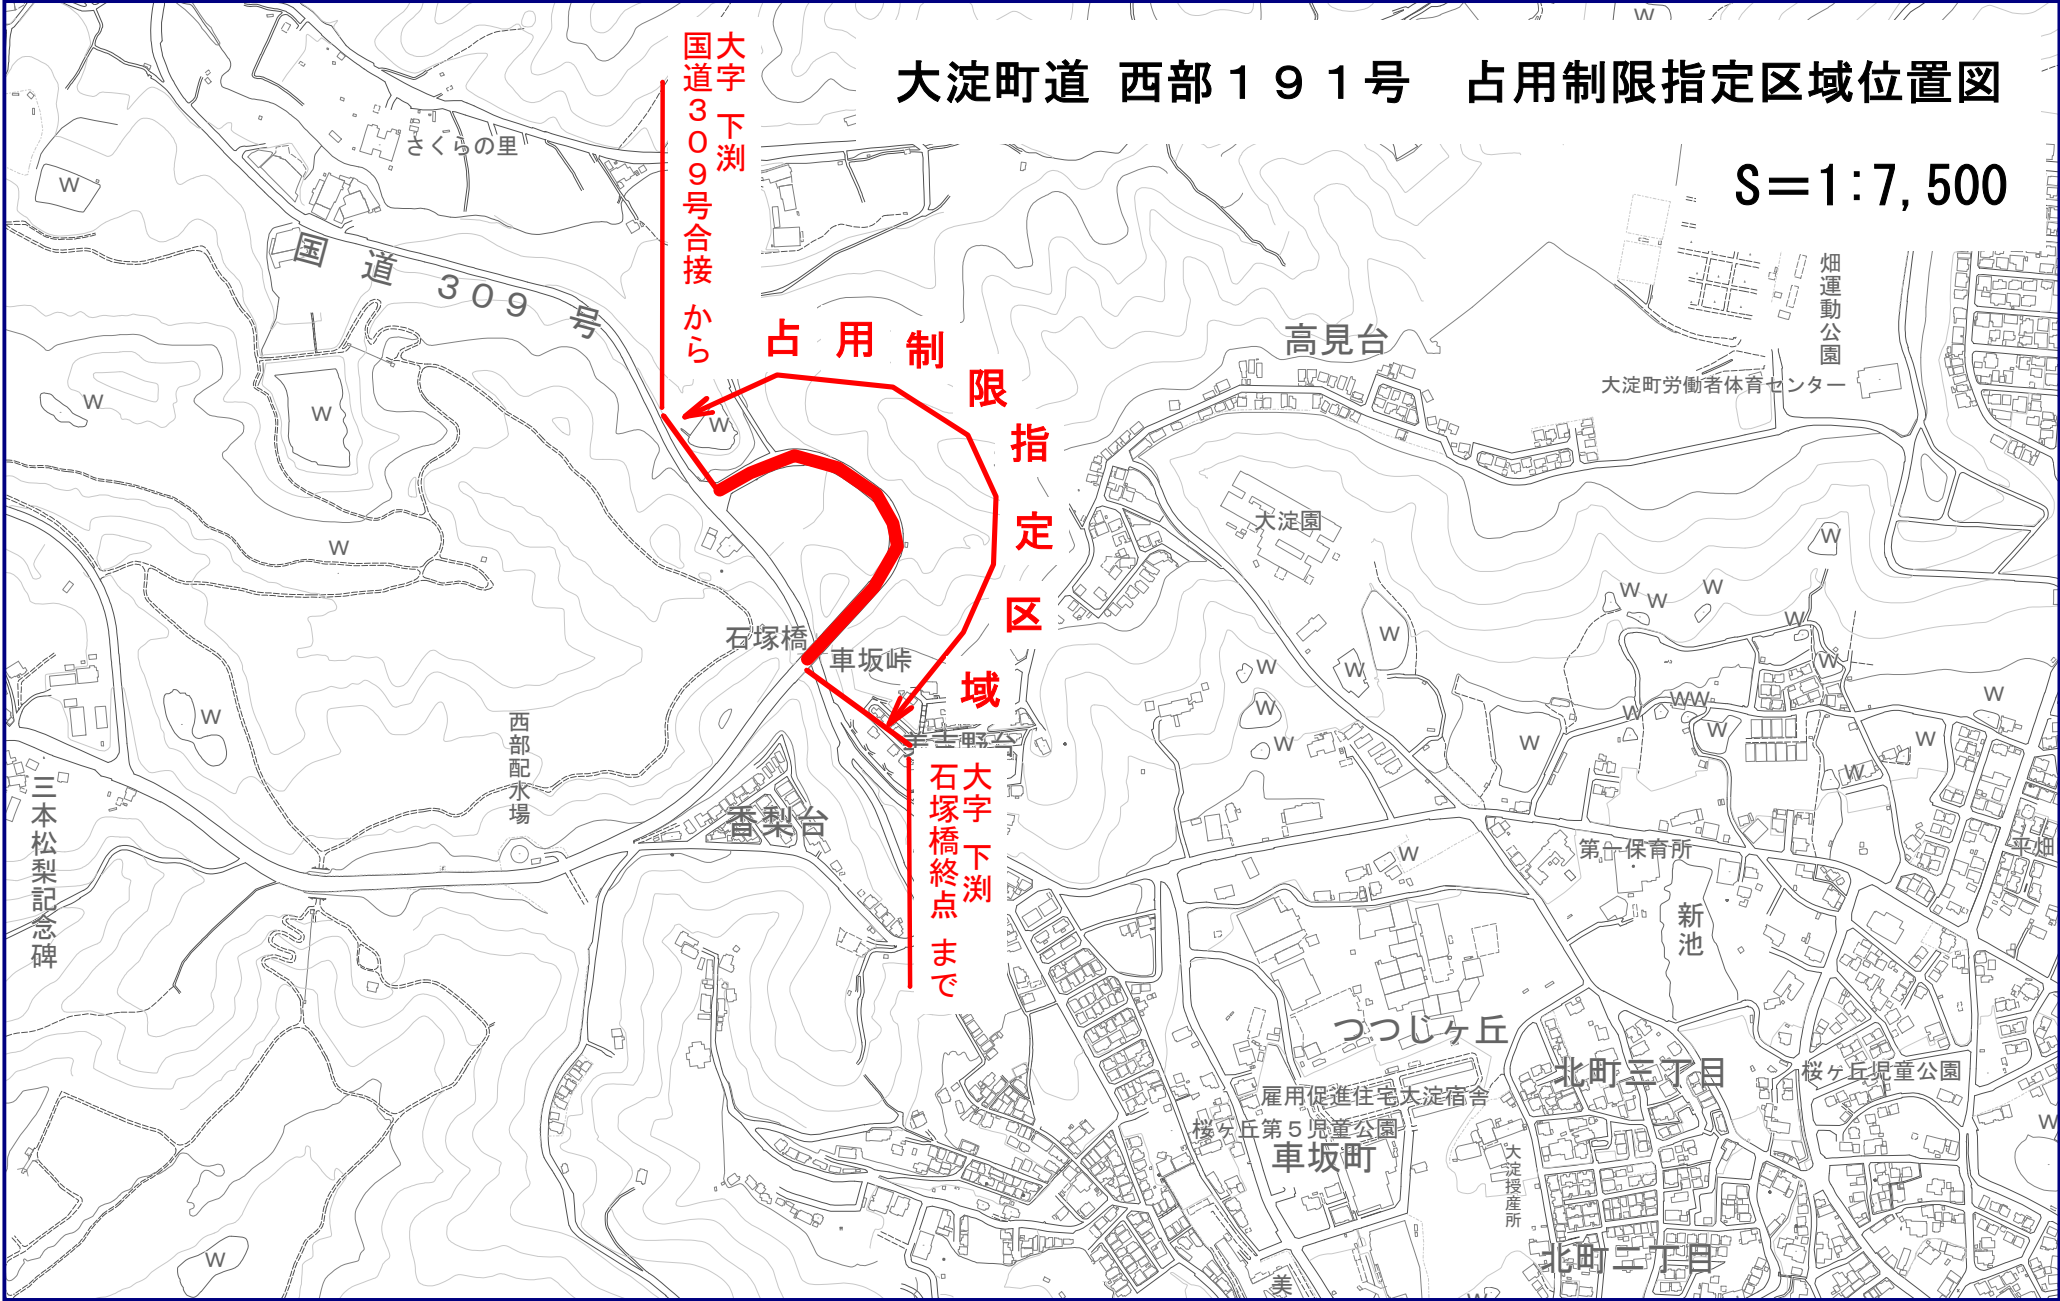

大字下流  
国道309号合接から

占用制限指定区域

大字下流  
石塚橋終点まで




大淀町道 西部191号  
占用制限指定区域平面図 (1/2)

S=1:1,000

大字下流  
国道309号合接  
から

占用制限指定区域

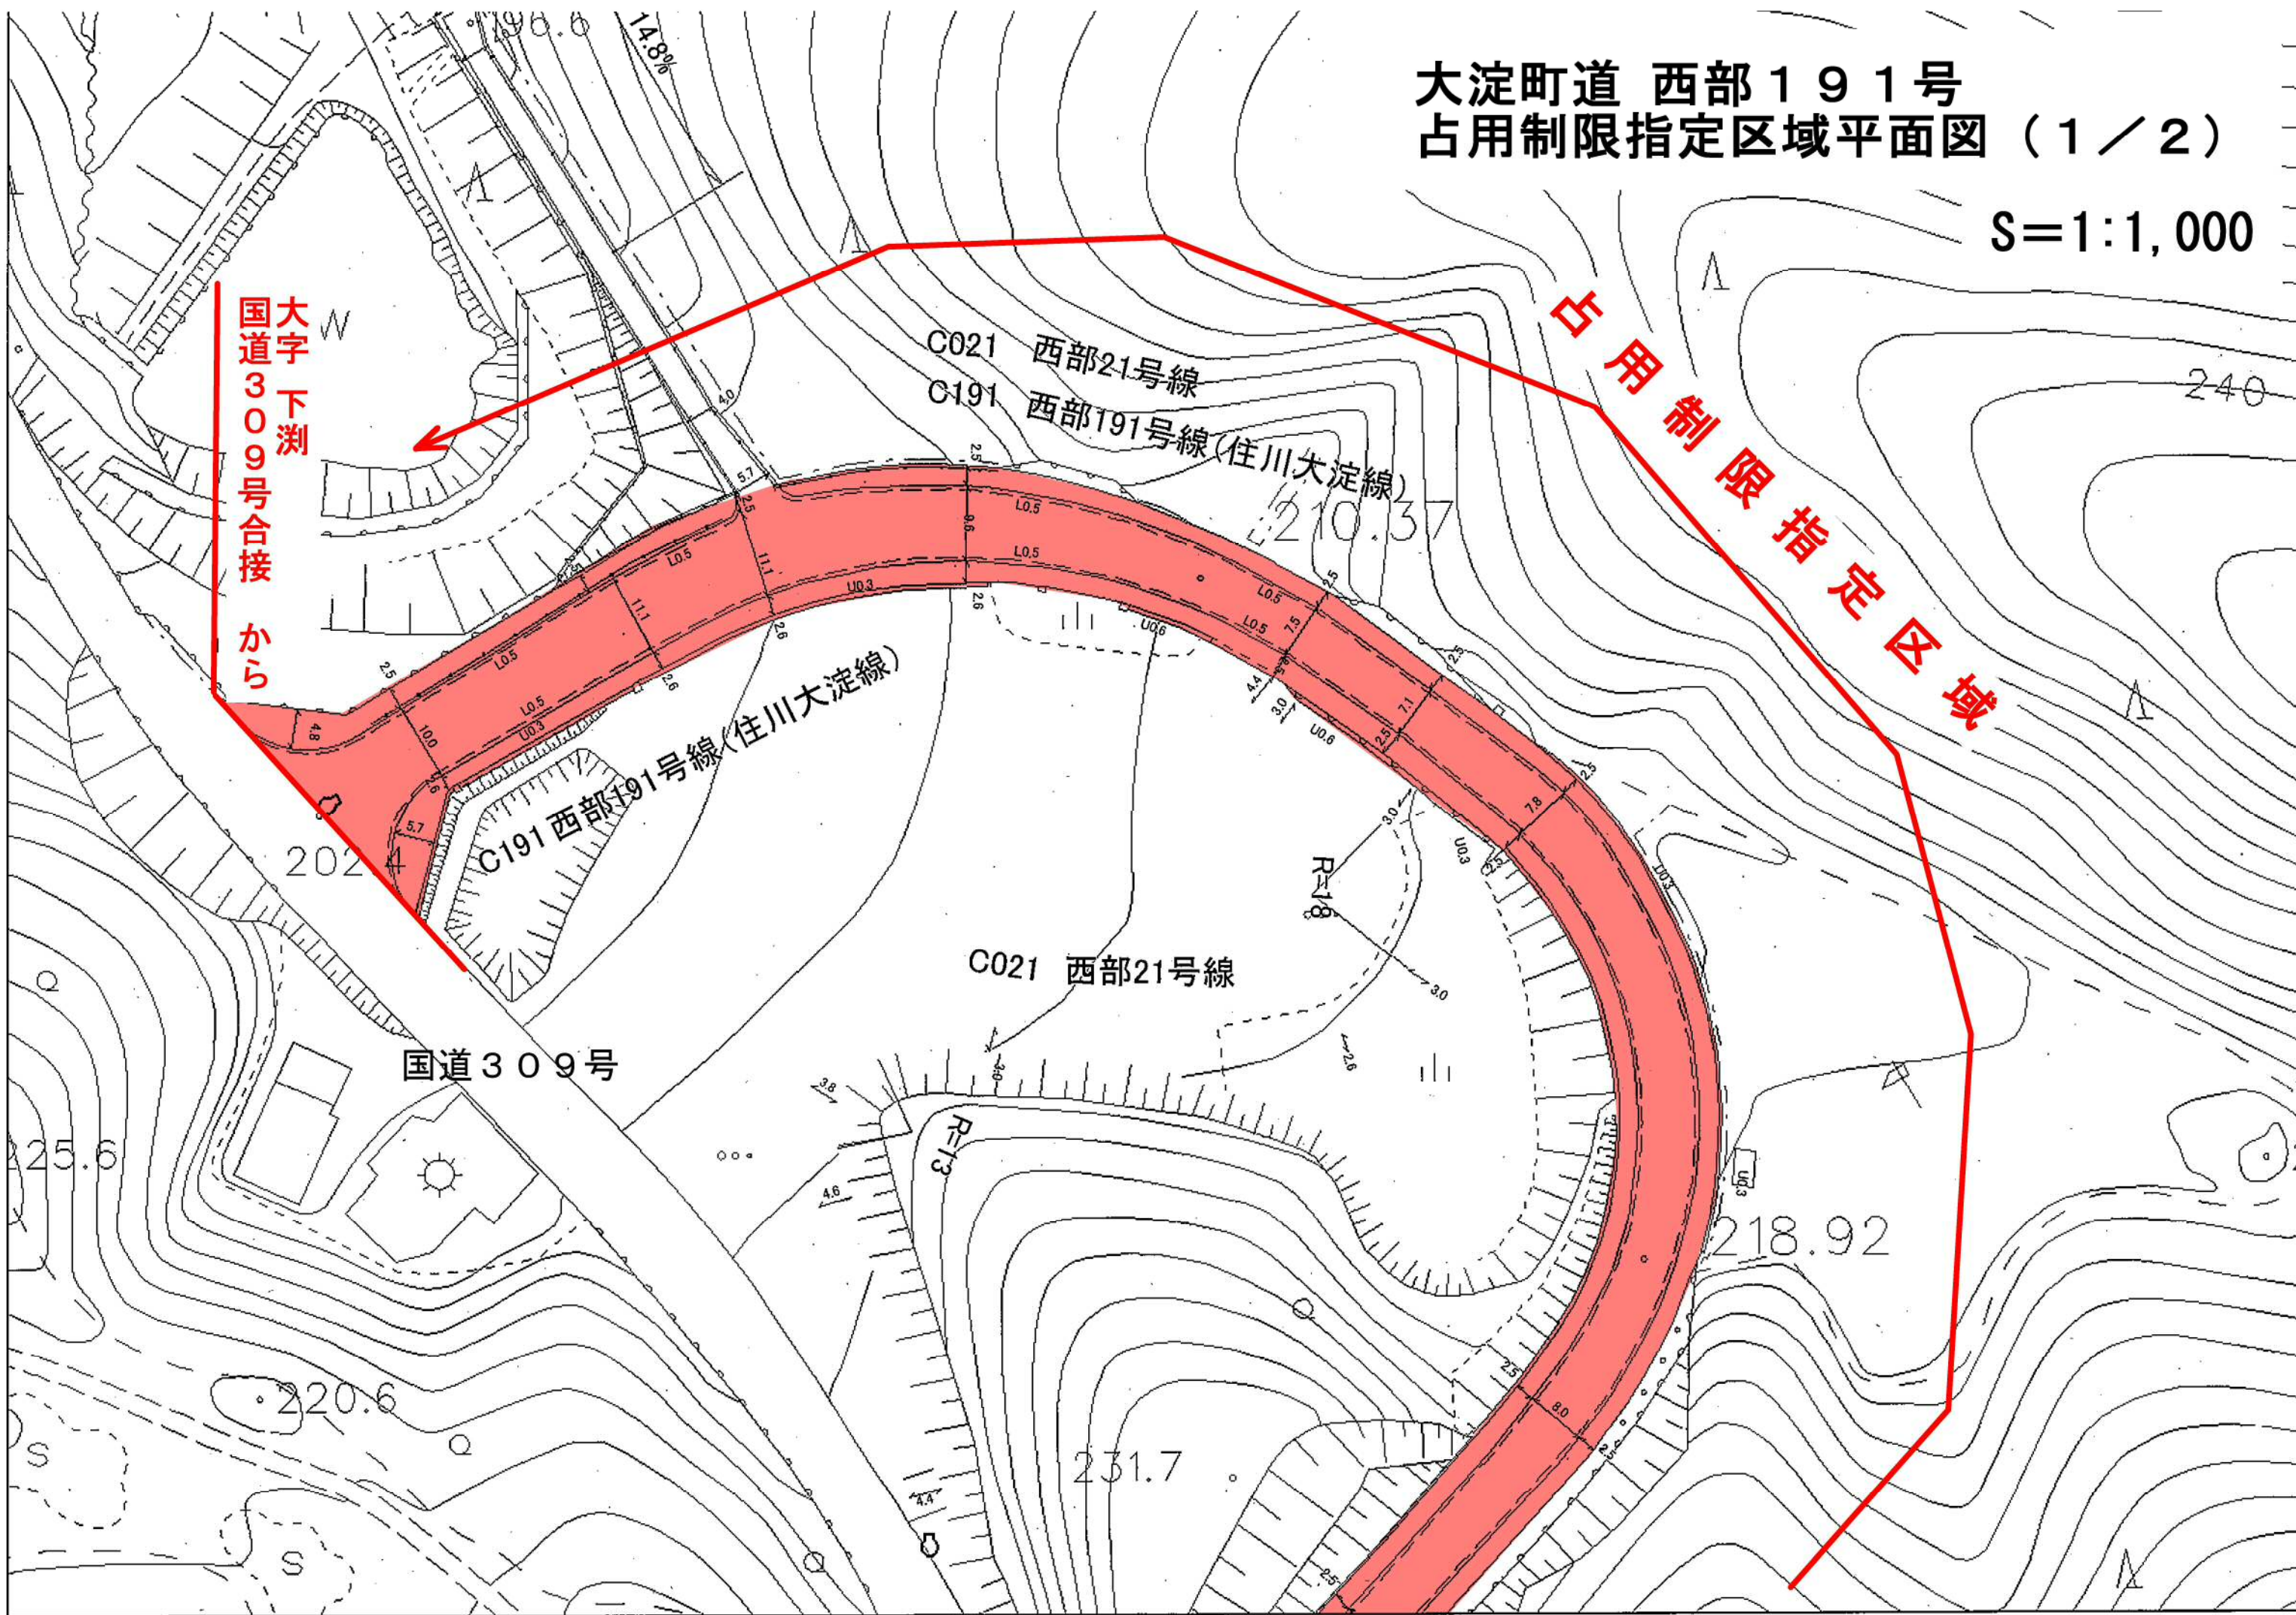



# 大淀町道 西部191号 占用制限指定区域平面図 (2/2)

S=1:1,000

